


RWE
 RWE Sigan Operator Sp. z o.o.
 ul. Piłsudskiego 46
 00-672 Warszawa

Inwentaryzacja urządzeń elektroenergetycznych sieci
 RWE Sigan Operator Sp. z o.o.


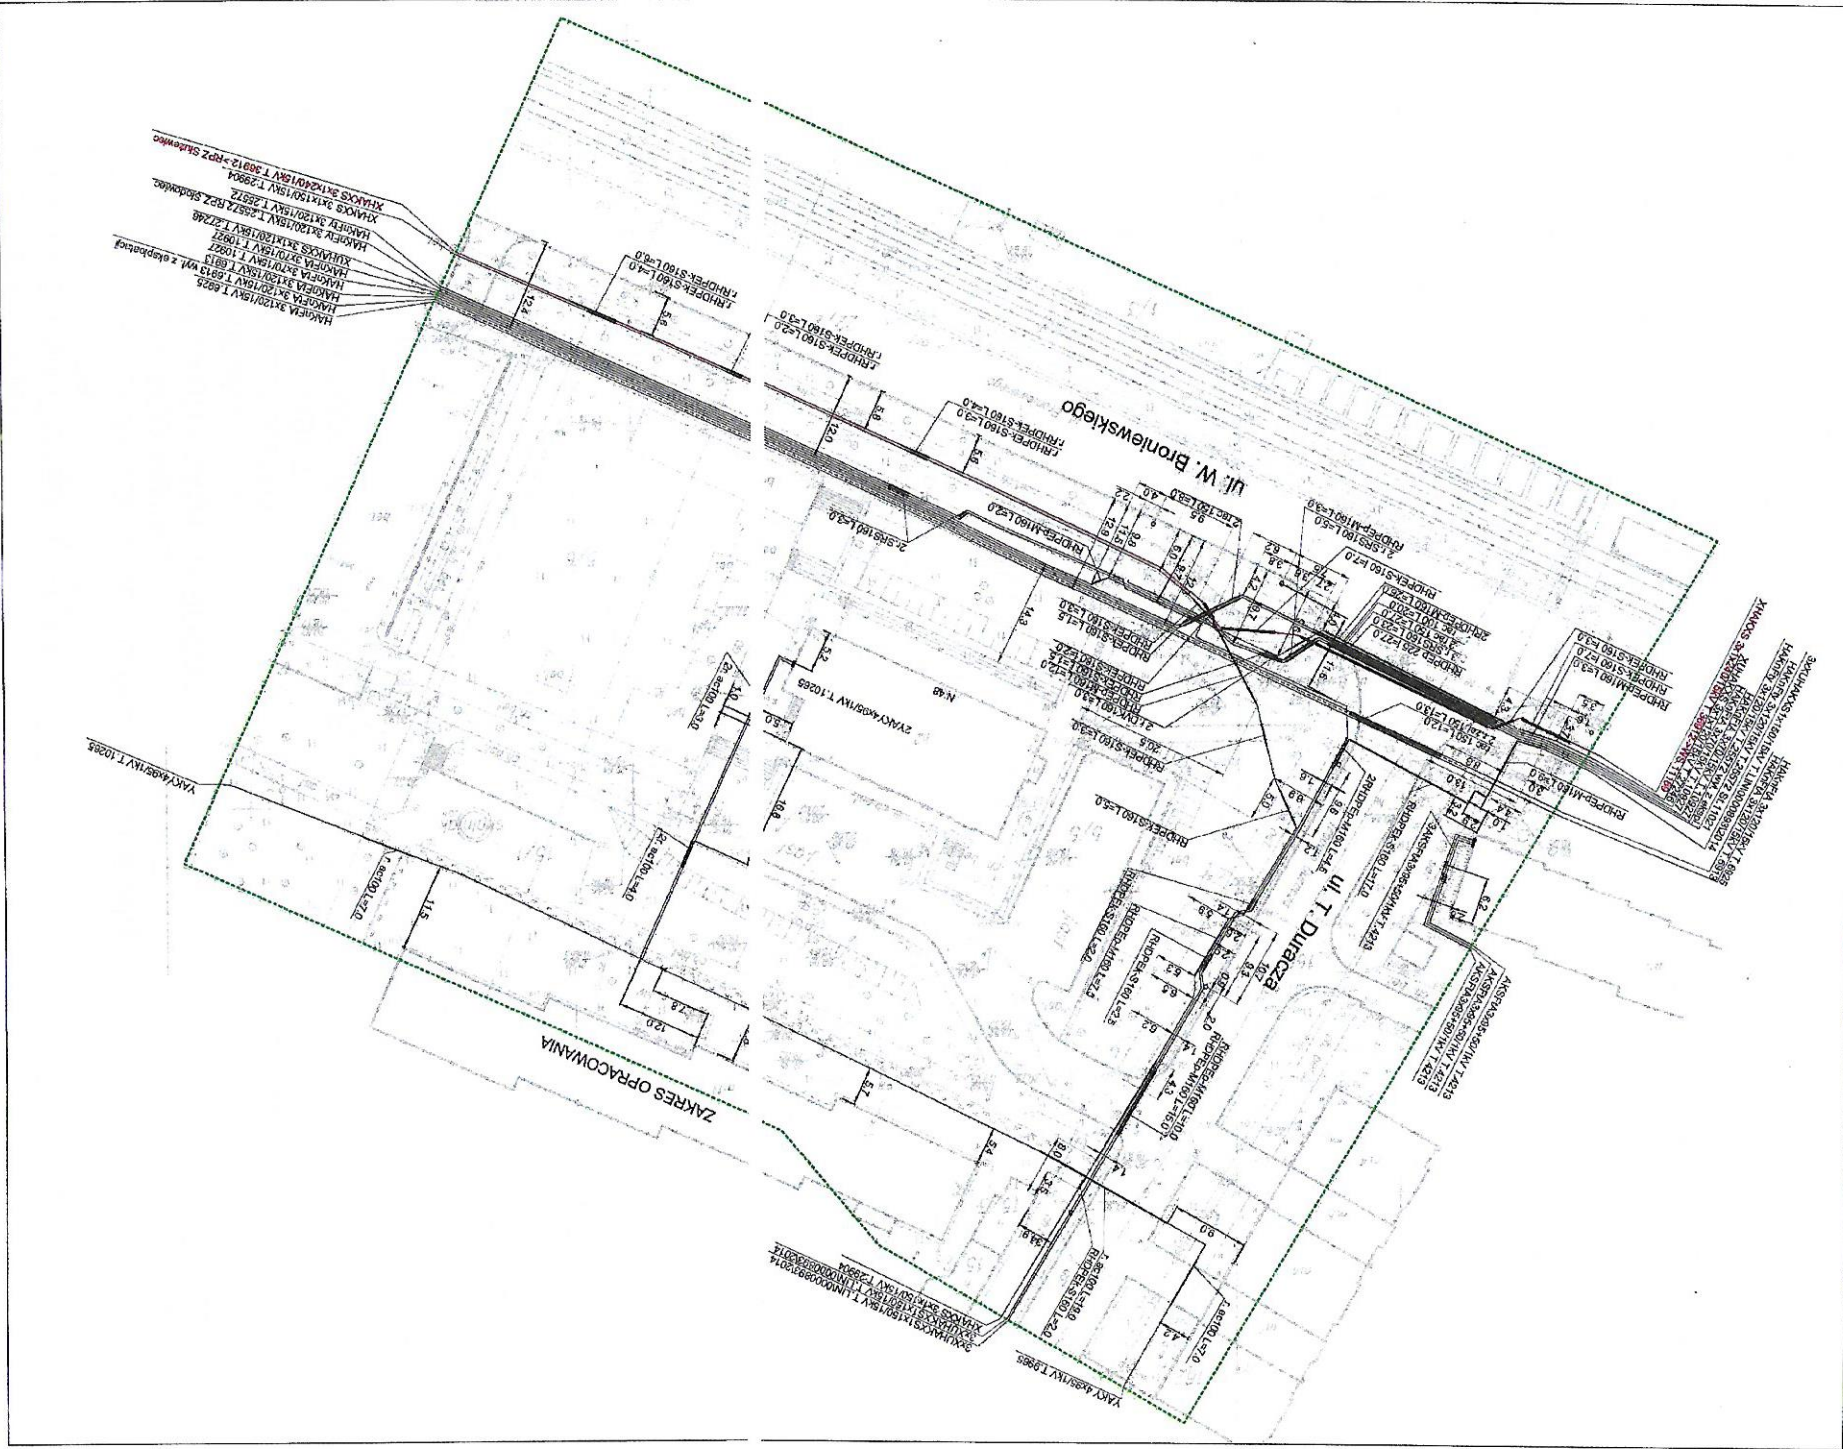

Inwentaryzacja urządzeń sieci elektroenergetycznej
 do celów projektowych zgodna z dokumentacją
 posiadaną przez Dokumentację Techniczną Sieci
 RWE Sigan Operator Sp. z o.o.
 Inwentaryzacja została wykonana zгідно z
 warunkami technicznymi wykonania i odbioru robót
 budowlanych dla sieci elektroenergetycznej
 niskiego napięcia (0,4/0,23 kV) - część 1, rozdział 10.
